

Sitzungsprotokoll

Gemeinde Münsterdorf

**Gremium
Finanzausschuss**

Tag	Beginn	Ende
20.06.2017	19.30 Uhr	20.43 Uhr

Ort

**Mehrzweckraum der Grundschule, Kirchenstraße 7 in
25587 Münsterdorf**

Sitzungsteilnehmer siehe beiliegendes Teilnehmerverzeichnis.

Das Ergebnis der Beratung ergibt sich aus den Anlagen, die Bestandteil dieses Protokolls sind.

gez. Ziegler

Vorsitzende

gez. Sievers

Protokollführerin

Teilnehmerverzeichnis

zum Protokoll der Sitzung
des **Finanzausschusses der Gemeinde Münsterdorf**

am **20.06.2017**

Mitglieder:	anwesend	
	ja	nein
SPD Stefan Riedeberger bgl.	X	
SPD Dirk Schümann	X	
SPD Bernd Dieckmann	X	
DMW Volker Fock	X	
DMW Walter Stanislaus bgl.		X
KIM Sabine Ziegler Vorsitzende	X	
KIM Winand Hassler bgl. stellv. Vorsitzender		X
Stellvertretende Mitglieder:		
KIM-Fraktion: 1. Werner Langenfeld		
2.		
SPD-Fraktion: 1. Torsten Jäger		X
2. Astrid Schulz		
DMW-Fraktion: 1. Jürgen Illner		
2. Marko Kriesel bgl.	X	
Gemeindevertreter:		
Uwe Grell (SPD)	X	
Stephanie Burkhardt (DMW)	X	
Torsten Jäger (SPD)		
Thomas Dräger (DMW)		
Astrid Schulz (SPD)		
Werner Langenfeld (KIM)		
Werner Mayer (DMW)	X	
Jörg Unganz (DMW)	X	
Jürgen Illner (DMW)		
Ferner anwesend:		
MSV: Herr Knüppel, Frau Rosenau, Herr Sandkamp, Herr Röttger Herr Pauschert (Seniorenbeirat) Amtsrat Hatje		
Frau Sievers als Protokollführerin		



07.06.2017

Einladung **zur Sitzung**

Finanzausschuss	Datum Di., 20.06.2017	Uhrzeit 19.30 Uhr
Sitzungsort Mehrzweckraum der Grundschule Kirchenstraße 7 in 25587 Münsterdorf	öffentlich <input checked="" type="checkbox"/>	nichtöffentlich <input type="checkbox"/>

Tagesordnung

1. Anträge zur Tagesordnung
2. Einwohnerfragestunde
3. Aussprache zum Protokoll der letzten Sitzung
4. Aufgabenliste der Gemeinde
5. Zuschussantrag des Münsterdorfer Sportvereins zur Sanierung des Sportplatzes
6. Folgekostenvereinbarung zwischen dem Münsterdorf Sportverein und der Gemeinde
7. Bericht über die über- und außerplanmäßigen Aufwendungen und Auszahlungen
gem. § 95 d GO in den Haushaltsjahren 2016 und 2017
8. Weitere Mitgliedschaft in der biab e.V.
9. Mitteilungen und Anfragen
10. Grundstücksangelegenheit

gez. Ziegler
- Vorsitzende -

Hinweis: Es ist zu erwarten, dass der Tagesordnungspunkt 10 in nichtöffentlicher Sitzung beraten und beschlossen wird.

Der Vorsitzende des MSV, Herr Knüppel, hat eine Einladung erhalten.

Die Vorsitzende begrüßt alle Anwesenden und stellt die form- und fristgerechte Einladung sowie die Beschlussfähigkeit des Ausschusses fest.

Zu Pkt. 1: Anträge zur Tagesordnung

Es liegen Gründe für den Ausschluss der Öffentlichkeit im Sinne des § 35 Abs. 1 Satz 2 GO vor. Eine Aussprache über die Gründe des Ausschlusses der Öffentlichkeit wird nicht gewünscht.

Über den Antrag zum Ausschluss der Öffentlichkeit wird in öffentlicher Sitzung entschieden.

Es wird der Beschluss gefasst, den

Pkt.: 10: Grundstücksangelegenheit- Sparkassengebäude

in nichtöffentlicher Sitzung zu beraten.

Abstimmungsergebnis: einstimmig dafür

Weitere Anträge zur Tagesordnung werden nicht gestellt.

Zu Pkt. 2: Einwohnerfragestunde

- Herr Dieckmann berichtet, dass die Breitbandarbeiten gut voranschreiten. Er erkundigt sich nach dem Stand des Bauvorhabens Golfhotel. Hier liegen keine neuen Informationen vor.

Zu Pkt. 3: Aussprache zum Protokoll der letzten Sitzung

Zum Protokoll der letzten Sitzung wird keine Aussprache gewünscht.

Zu Pkt. 4: Aufgabenliste der Gemeinde

Die Aufgabenliste mit dem Stand vom 06.06.2017 wurde zu Beginn der Sitzung an alle Ausschussmitglieder verteilt.

Bürgermeister Unganz berichtet zum Punkt Schadenersatz/Straßenschäden Hujer Weg, dass es derzeit keine neuen Entwicklungen gibt. In die Aufgabenliste wird unter „Fertigstellung/Wvl“ *nächste Sitzung der GV* aufgenommen.

Herr Grell wünscht, dass zum Thema *Sanierung Kulturdenkmal „Weißer Elefant“* als Fertigstellungstermin bzw. Vorlage Angebot Bauamt der 31.07.2017 aufgenommen wird.

Zu Pkt. 5: Zuschussantrag des Münsterdorfer Sportvereins zur Sanierung des Sportplatzes

Dem Finanzausschuss liegt ein Antrag auf Bezuschussung des Münsterdorfer Sportvereins vor. Die Gesamtkosten belaufen sich auf 220.000 Euro abzüglich eines möglichen Eigenanteils des MSV sowie Zuschüssen vom LSV und vom KSV verbleibt eine Restsumme von 113.000 Euro.

Eine Aufstellung von Amtsrat Hatje vom 17.05.2017 über die liquiden Mittel der Gemeinde Münsterdorf weist einen voraussichtlichen Endstand 2017 von ca. 72.000 Euro aus.

Der Vorsitzende des MSV, Herr Knüppel, berichtet über Gespräche mit Herrn Müller von der IB SH bezüglich weiterer Förderungsmöglichkeiten oder eines Kredites zur Unterstützung. Diese Gespräche verliefen leider erfolglos.

Ein weiteres Förderungsprogramm vom Land soll 2018 in Kraft treten. Dies scheint allerdings noch nicht definitiv festzustehen. Herr Unganz berichtet ebenfalls zu diesem Thema. Leider tut sich aktuell hier noch nichts. Aus diesem Grund möchte er gern den Sommer abwarten und schauen, ob das Programm wirklich kommt.


Herr Röttger vom MSV merkt an, dass eventuelle Anträge vom Sportverein sowieso erst nach dem 11.07.2017 (Sitzung Gemeindevertretung) ausgefüllt werden könnten.

Herr Knüppel macht deutlich, dass die Priorität bei der Sanierung definitiv im ersten Schritt bei den Tennisplätzen liegt, im zweiten Schritt soll dann der Fußballplatz folgen. Die Kosten für die Sanierung der Tennisplätze belaufen sich auf ca. 60.000 Euro.

Amtsrat Hatje merkt an, dass er keine Probleme bei einer Kreditaufnahme sieht, da die Voraussetzungen laut Krediterlass erfüllt sein sollten. Vorab möge es jedoch einen Termin mit Frau Junge / Kommunalaufsicht geben, um dieses Thema vorzustellen und genau zu erörtern.

Vorsitzende Ziegler spricht sich dafür aus, einen Kredit aufzunehmen und nicht die liquiden Mittel anzutasten. Ansonsten ist eine schnelle Reaktion auf mögliche unvorhersehbare Maßnahmen nicht möglich, da das finanzielle Polster dann zu klein wäre.

Herr Röttger überprüft nochmals genau die Kosten für die Sanierung der Tennisplätze und des schmalen Weges und gibt diese bis Ende KW 25 an das Amt, so dass sie diesem Protokoll zugefügt werden können

     
Kostenberechnung Sanierung Tennisplatz Lageplan Verlegung Geogitter.pdf Schnitt A-A Sanierung.pdf Kostenberechnung Sanierung Fussballpla Schnitt A-A.pdf 2017 Lageplan Erdfälle und Bauabschl

Nach intensiver Diskussion ergeht folgender **Beschluss**:

Der Finanzausschuss empfiehlt der Gemeindevertretung Zuschüsse für die Sanierung in zwei Schritten zu gewähren:

1. 2017: Zuschuss für Sanierung der Tennisplätze (vorauss. ca. 31.000 Euro)
2. 2018: Zuschuss für Sanierung Fußballplatz (vorauss. ca. 82.000 Euro)

Die Finanzierung der Gemeinde sollte durch Kreditaufnahme erfolgen.

Abstimmungsergebnis: einstimmig dafür

Hinweis: Aufgrund der aktualisierten Kostenberechnung von Herrn Röttger (Mail vom 27.06.17) ergeben sich folgende Zuschüsse:

- 2017: Zuschuss für Sanierung der Tennisplätze ca. 40.250 Euro
- 2018: Zuschuss für Sanierung Fußballplatz ca. 76.000 Euro

Zu Pkt. 6: Folgekostenvereinbarung zwischen dem Münsterdorfer Sportverein und der Gemeinde

Vorsitzende Ziegler berichtet, dass es sich hier im Grunde um eine reine Formalie handelt. Der Vertrag (Position 6) soll dahin gehend geändert werden, dass er sich jeweils um ein Jahr verlängert, wenn er nicht gekündigt werden sollte.

Sodann ergeht folgender **Beschluss**:

Der Finanzausschuss empfiehlt der Gemeindevertretung, den Folgekostenvertrag wie vorgeschlagen zu ändern.

Abstimmungsergebnis: einstimmig dafür

Zu Pkt. 7: Bericht über die über- und außerplanmäßigen Aufwendungen und Auszahlungen gem. § 95 d GO in den Haushaltsjahren 2016 und 2017

Allen Ausschussmitgliedern liegen die Drucksachen Nr. 9/2017 und 10/2017 vor.

Haushaltsjahr 2016

Der Finanzausschuss hat die aufgeführten über- und außerplanmäßigen Aufwendungen und Auszahlungen (Ifd. Nr. 137 bis 143) gemäß § 95 d GO zur Kenntnis genommen.

Haushaltsjahr 2017

Amtsrat Hatje berichtet kurz, dass die Darlehen / Tilgung der Investitionsbank - laufende Nummer 8,9 und 10 nicht bei der Haushaltsplanung 2017 berücksichtigt wurden. Dies führt leider zu einer überplanmäßigen Ausgabe.

Es ergeht folgender **Beschluss**:

Die aufgeführten über- bzw. außerplanmäßigen Aufwendungen und Auszahlungen (Ifd. Nr. 1 bis 4, 6 bis 7, 11 bis 14 und 16 bis 19) werden gemäß § 95 d GO zur Kenntnis genommen. Die Eilentscheidungen zu den Ifd. Nr. 5, 8 bis 10 und 15 werden genehmigt.

Abstimmungsergebnis: einstimmig dafür

Zu Pkt. 8: Weitere Mitgliedschaft in der biab e.V.

Vorsitzende Ziegler berichtet, dass die Mitgliedschaft in der biab standardmäßig alle 2 Jahre überprüft wird. Der Jahresbeitrag beträgt ca. 750 Euro jährlich (0,41 Euro pro Einwohner).

Bei der biab handelt es sich um einen Verein, dessen Zweck die Verhinderung umweltschädlicher und gesundheitsgefährdender Abfallbeseitigung der Holcim GmbH sowie jeglicher umweltschädlicher und gesundheitsgefährdender Verbrennung von Giftstoffen und Müll ist.

Herr Hatje erinnert daran, dass die Gemeinde Münsterdorf der biab einen Zuschuss von 20.000 Euro gezahlt hat (Rechtstreit Ofen 11) – die hierfür gebildete Rückstellung wurde jetzt von der biab nach Abschluss des Verfahrens abgerechnet.

Herr Mayer ist der Meinung, den Vertrag nicht zu erneuern. Seiner Meinung nach könnte sich eine Zusammenarbeit mit der biab vielleicht negativ auf die mögliche Förderung / finanzielle Unterstützung von Holcim für die Sanierung des Sportplatzes auswirken.

Herr Schümann spricht sich für eine weitere Mitgliedschaft aus. Herr Grell und Frau Ziegler stimmen ihm zu. Herr Unganz sieht hier keine möglichen Konflikte. Es handelt sich um zwei getrennte Projekte. Zudem wurde der Prozess nicht gegen Holcim sondern das LLUR geführt.

Es ergeht folgender **Beschluss**:

Der Finanzausschuss empfiehlt der Gemeindevertretung, die Mitgliedschaft in der biab um zwei weitere Jahre zu verlängern und nach Ablauf neu zu prüfen.

Abstimmungsergebnis: einstimmig dafür

Zu Pkt. 9: Mitteilungen und Anfragen

- Herr Unganz teilt mit, dass einige Bewohner ihren Unmut über die zur Zeit vielen Baustellen und unterschiedlichen Baufirmen im Dorf geäußert haben.
- Das Klärwerk ist fertig - die Beschichtung ist aufgebracht. Die Wasserbehörde forderte Proben (auch während der Sanierung) - alle mit sehr guten Werten.
- Der Seniorenausflug findet am 21.06.2017 statt.
- Herr Schümann möchte wissen, ob der Besitzer des Kruges eine „rote Karte“ vom Ordnungsamt aufgrund des Nicht Säuberns des Gehweges bekommen hat. Herr Grell bestätigt, dass dies läuft.
- Bürgermeister Unganz teilt mit, dass es Gespräche über eine Kooperation mit dem Klärwerk Itzehoe gibt. Es besteht großes Interesse am Klärschlamm aus Münsterdorf. Dieser würde dann in den Faulturm im Klärwerk Itzehoe eingebracht und anschließend getrocknet werden.

Zudem wird in Itzehoe eine Phosphorrückgewinnungsanlage gebaut.

Pos.Nr.		Menge	Einheitspreis	Gesamtpreis
LV Münsterdorfer SV				
Bereich 1. Sanierung Erdfallflächen (Tennisplatz)				
Titel 1.1. Baustelleneinrichtung				
1.1.1.	Baustelleneinrichtung	1,00 psch	2.000,00 €	2.000,00 €
Summe Titel 1.1. Baustelleneinrichtung				2.000,00 €
Titel 1.2. Erdarbeiten (Vorbereitung für Verlegung Geogitter)				
1.2.1.	Oberboden lösen und zwischenlagern	100,00 m3	3,00 €	300,00 €
1.2.2.	Kiestragschicht aufnehmen und zwischenlagern	50,00 m3	4,00 €	200,00 €
1.2.3.	Ziegemehl aufnehmen und zwischenlagern	56,00 m3	10,00 €	560,00 €
1.2.4.	vorb. Betonplatteneinfassung aufnehmen und entsorgen	190,00 m	3,00 €	570,00 €
1.2.5.	Ballfangzaun h=3,0 m aufnehmen und entsorgen	95,00 m	20,00 €	1.900,00 €
1.2.6.	Rasenborde aufnehmen und entsorgen	100,00 m	2,00 €	200,00 €
1.2.7.	Gehwegplatten aufnehmen und entsorgen	150,00 m2	2,00 €	300,00 €
Summe Titel 1.2. Erdarbeiten (Vorbereitung für Verlegung Geogitter)				4.030,00 €
Titel 1.3. Wiederherstellungsarbeiten				
1.3.1.	Zweiachiales Geogitter liefern und verlegen	2.000,00 m2	3,50 €	7.000,00 €
1.3.2.	Schottertragschicht 0/32, d=0,10 m	360,00 m3	32,00 €	11.520,00 €
1.3.3.	Rasenbordstein 6 x 25 x 50 cm	200,00 m	25,00 €	5.000,00 €
1.3.4.	gelagerte Kiestragschicht einbauen	50,00 m3	8,00 €	400,00 €
1.3.5.	gelagerten Oberboden wieder einbauen	100,00 m3	10,00 €	1.000,00 €
Summe Titel 1.3. Wiederherstellungsarbeiten				24.920,00 €
Titel 1.4. Tennisplätze herstellen				
1.4.1.	Lavallt der Körnung 0/22mm oder 0/16 mm	1.400,00 m2	12,00 €	16.800,00 €
1.4.2.	Deckschichtbaustoff	1.400,00 m2	10,00 €	14.000,00 €
1.4.3.	PE-HD Leitung für Bewässerung verlegen	200,00 m	20,00 €	4.000,00 €
1.4.4.	Bewässerungsdüsen liefern und einbauen	8,00 St	250,00 €	2.000,00 €
Summe Titel 1.4. Tennisplätze herstellen				36.800,00 €
Titel 1.5. Unvorhergesehenes				
1.5.1.	Unvorhergesehenes und Abrundung	1,00 Psch	3.678,57 €	3.678,57 €
Summe Titel 1.5. Unvorhergesehenes				3.678,57 €
Summe Bereich 1. Sanierung Erdfallflächen (Tennisplatz)				71.428,57 €
Summe netto				71.428,57 €


Zusammenfassung

Titel 1.1. Baustelleneinrichtung	2.000,00 €
Titel 1.2. Erdarbeiten (Vorbereitung für Verlegung Geogitter)	4.030,00 €
Titel 1.3. Wiederherstellungsarbeiten	24.920,00 €
Titel 1.4. Tennisplätze herstellen	36.800,00 €
Titel 1.5. Unvorhergesehenes	3.678,57 €
Bereich 1. Sanierung Erdfallflächen (Tennisplatz)	71.428,57 €

Gesamt netto	71.428,57 €
zzgl. 19,0 % MwSt.	13.571,43 €
Gesamt brutto	<u>85.000,00 €</u>

Ort/Datum/Stempel/rechtsverbindliche Unterschrift

A-Platz

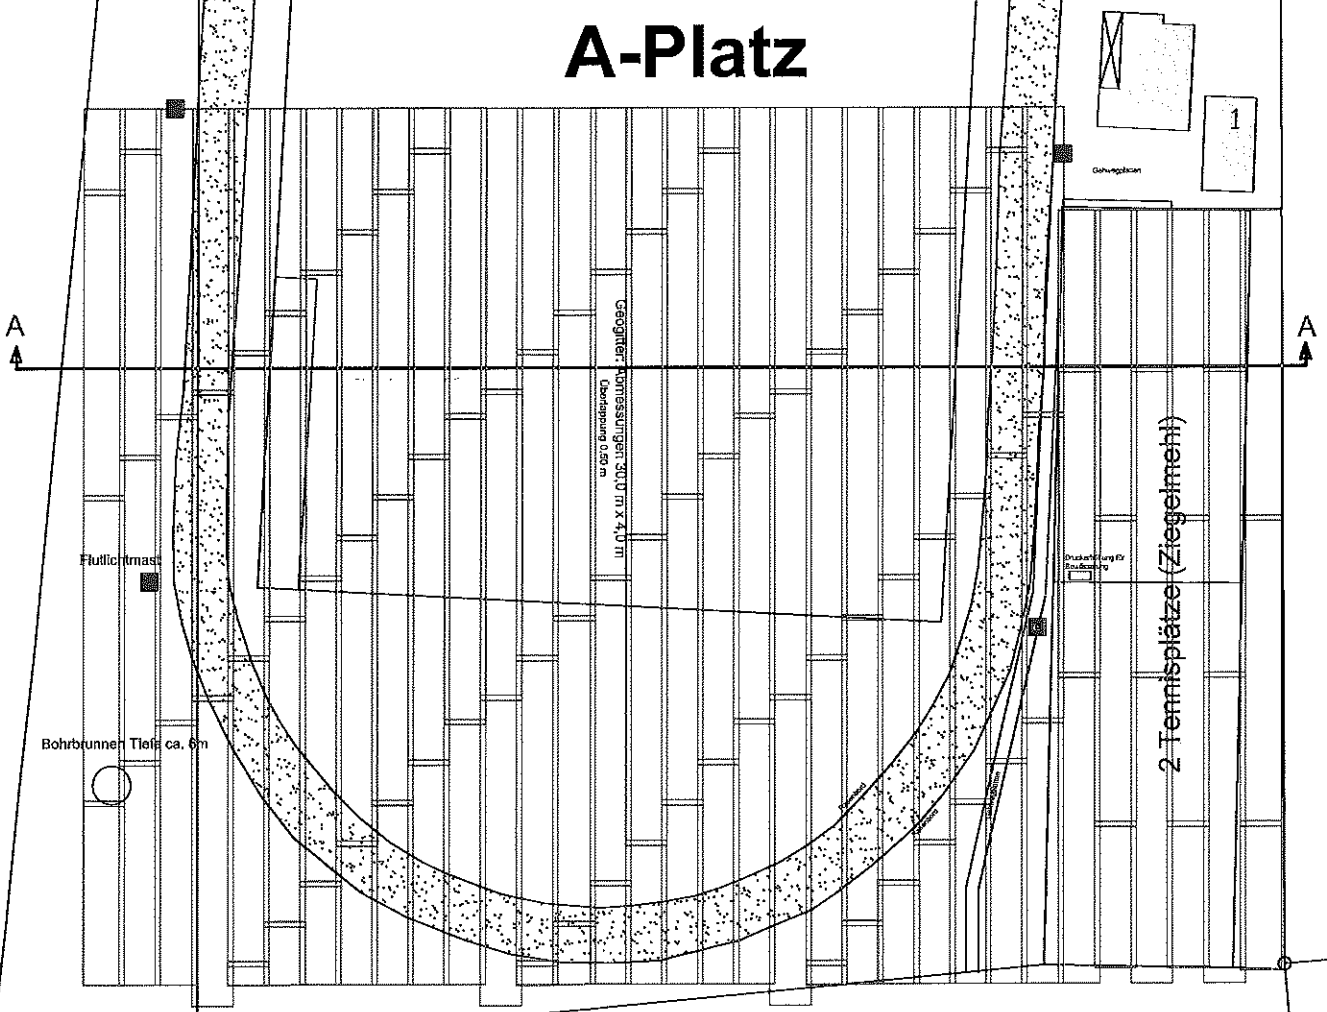

B-Platz

Projekt: Sanierung Erdfälle

Bauherr: Münsterdorfer SV e.V., Mühlenstraße 31,
25587 Münsterdorf

Entwurf: Dipl. Ing. Sven Röttger, Bäckerweg 5
25587 Münsterdorf


Geogitter: Verlegeplan

M: 1:500 **Datum:** 18.04.2017

Unterschrift Bauherr:

Schnitt A-A

Sanierung

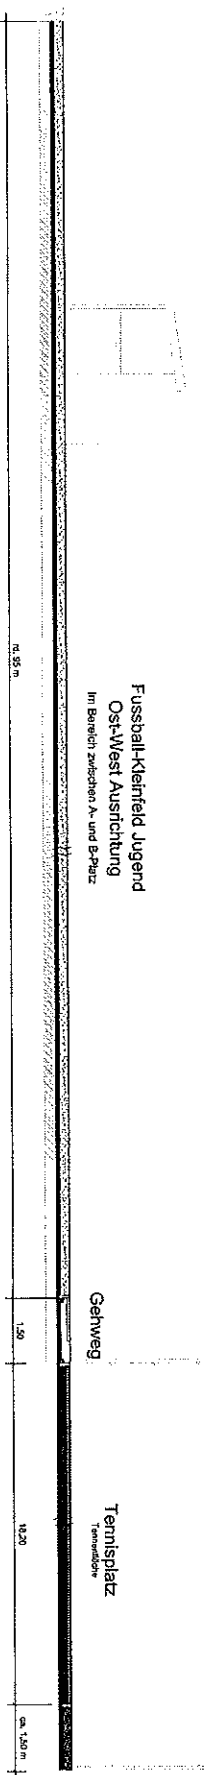

Aufbau Sportplatz
 20 cm voh. Oberboden
 10 cm Schrotertragschicht 0/32 mm
 Tensar Geogitter SS40

Aufbau Gehweg
 6 cm Gehwegplatten
 14 cm Sand 0/2 mm
 10 cm Schrotertragschicht 0/32 mm
 Tensar Geogitter SS40

Aufbau Tennisplatz
 3 cm Deckschicht Ziegeleinhl 0/2 mm
 6 cm Dynamische Schicht, Lava 0/16 mm
 21cm Schrotertragschicht 0/32 mm
 Tensar Geogitter SS40

Projekt: Sanierung Endfalle	
Bauherr:	Marsenerre SV e.V., Mühlentorle 31
Entwurf:	2587 Müllerstraße Dipl. Ing.-Steen Ritzger, Bildauerweg 5 22897 Marsenerre
Schnitt A-A Sanierung	
Nr. 1250	Datum: 18.04.2017
Umschnitt Bauherr:	

Pos.Nr.		Menge	Einheitspreis	Gesamtpreis
LV 1 Münsterdorfer SV				
Bereich 1. Sanierung Erdfallflächen (Fussballplatz)				
Titel 1.1. Baustelleneinrichtung				
1.1.1.	Baustelleneinrichtung	1,00 psch	2.000,00 €	2.000,00 €
Summe Titel 1.1. Baustelleneinrichtung				2.000,00 €
Titel 1.2. Erdarbeiten (Vorbereitung für Verlegung Geogitter)				
1.2.1.	Oberboden lösen und zwischenlagern	2.265,00 m3	3,00 €	6.795,00 €
1.2.2.	Kiestragschicht aufnehmen und zwischenlagern	200,00 m3	4,00 €	800,00 €
1.2.6.	Unterstand aufnehmen und entsorgen	1,00 St	500,00 €	500,00 €
1.2.7.	Brunnenkopf abnehmen und entsorgen	1,00 St	500,00 €	500,00 €
1.2.8.	Fußballtor aufnehmen und zwischenlagern	1,00 St	200,00 €	200,00 €
1.2.9.	Rasenborde aufnehmen und entsorgen	300,00 m	2,00 €	600,00 €
Summe Titel 1.2. Erdarbeiten (Vorbereitung für Verlegung Geogitter)				9.395,00 €
Titel 1.3. Wiederherstellungsarbeiten				
1.3.1.	Zweiaxiales Geogitter liefern und verlegen	9.150,00 m2	3,50 €	32.025,00 €
1.3.2.	Schottertragschicht 0/32, d=0,10 m	850,00 m3	32,00 €	27.200,00 €
1.3.3.	Rasenbordstein 6 x 25 x 50 cm	100,00 m	25,00 €	2.500,00 €
1.3.5.	Pflasterbelt liefern und herstellen	150,00 m2	1,00 €	150,00 €
1.3.6.	Betonrechteckpflaster (grau) liefern und verlegen	150,00 m2	20,00 €	3.000,00 €
1.3.7.	gelagerten Oberboden wieder einbauen	1.700,00 m3	10,00 €	17.000,00 €
1.3.8.	Ballfangzaun 6,0m liefern und aufstellen	130,00 m	80,00 €	10.400,00 €
1.3.9.	Fussballplatz ansäen	8.500,00 m2	1,00 €	8.500,00 €
1.3.10.	Erdtribüne herstellen	80,00 m	50,00 €	4.000,00 €
1.3.11.	Fussballtor wieder aufstellen	1,00 St	300,00 €	300,00 €
Summe Titel 1.3. Wiederherstellungsarbeiten				105.075,00 €
Titel 1.5. Unvorhergesehenes				
1.5.1.	Unvorhergesehenes und Abrundung	1,00 Psch	1.177,06 €	1.177,06 €
Summe Titel 1.5. Unvorhergesehenes				1.177,06 €
Summe Bereich 1. Sanierung Erdfallflächen (Fussballplatz)				117.647,06 €
Summe netto				117.647,06 €

Zusammenfassung


Titel 1.1. Baustelleneinrichtung	2.000,00 €
Titel 1.2. Erdarbeiten (Vorbereitung für Verlegung Geogitter)	9.395,00 €
Titel 1.3. Wiederherstellungsarbeiten	105.075,00 €
Titel 1.5. Unvorhergesehenes	1.177,06 €
Bereich 1. Sanierung Erdfallflächen (Fussballplatz)	117.647,06 €

Gesamt netto	117.647,06 €
zzgl. 19,0 % MwSt.	22.352,94 €
Gesamt brutto	<u>140.000,00 €</u>

Ort/Datum/Stempel/rechtsverbindliche Unterschrift


Schnitt A-A

Bestand

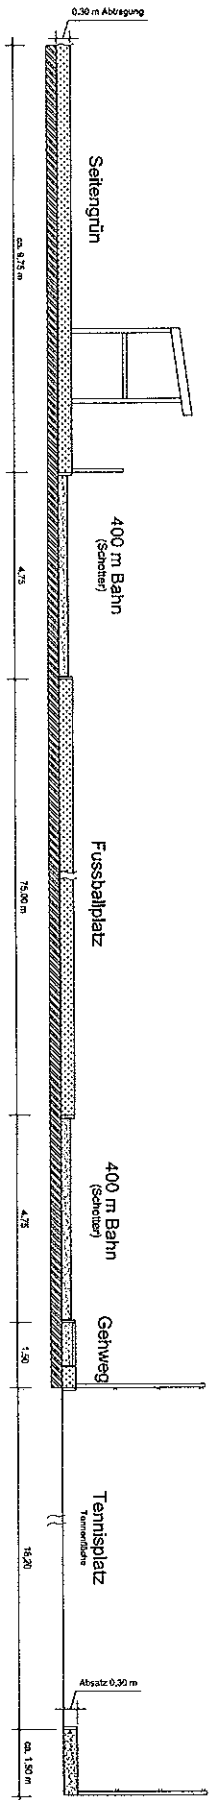

Projekt: Sanierung Erdälle	
Bauherr:	Militärsport SV e.V., Indulvenstraße 31,
	25557 Indulven
Entwurf:	Dipl.-Ing. Sven Rüdiger, Götterweg 5
	25557 Indulven
Schnitt A-A Bestand	
M: 1:250	Datum: 18.04.2017
Umschrieb Bauherr:	

Erdfallsanierung

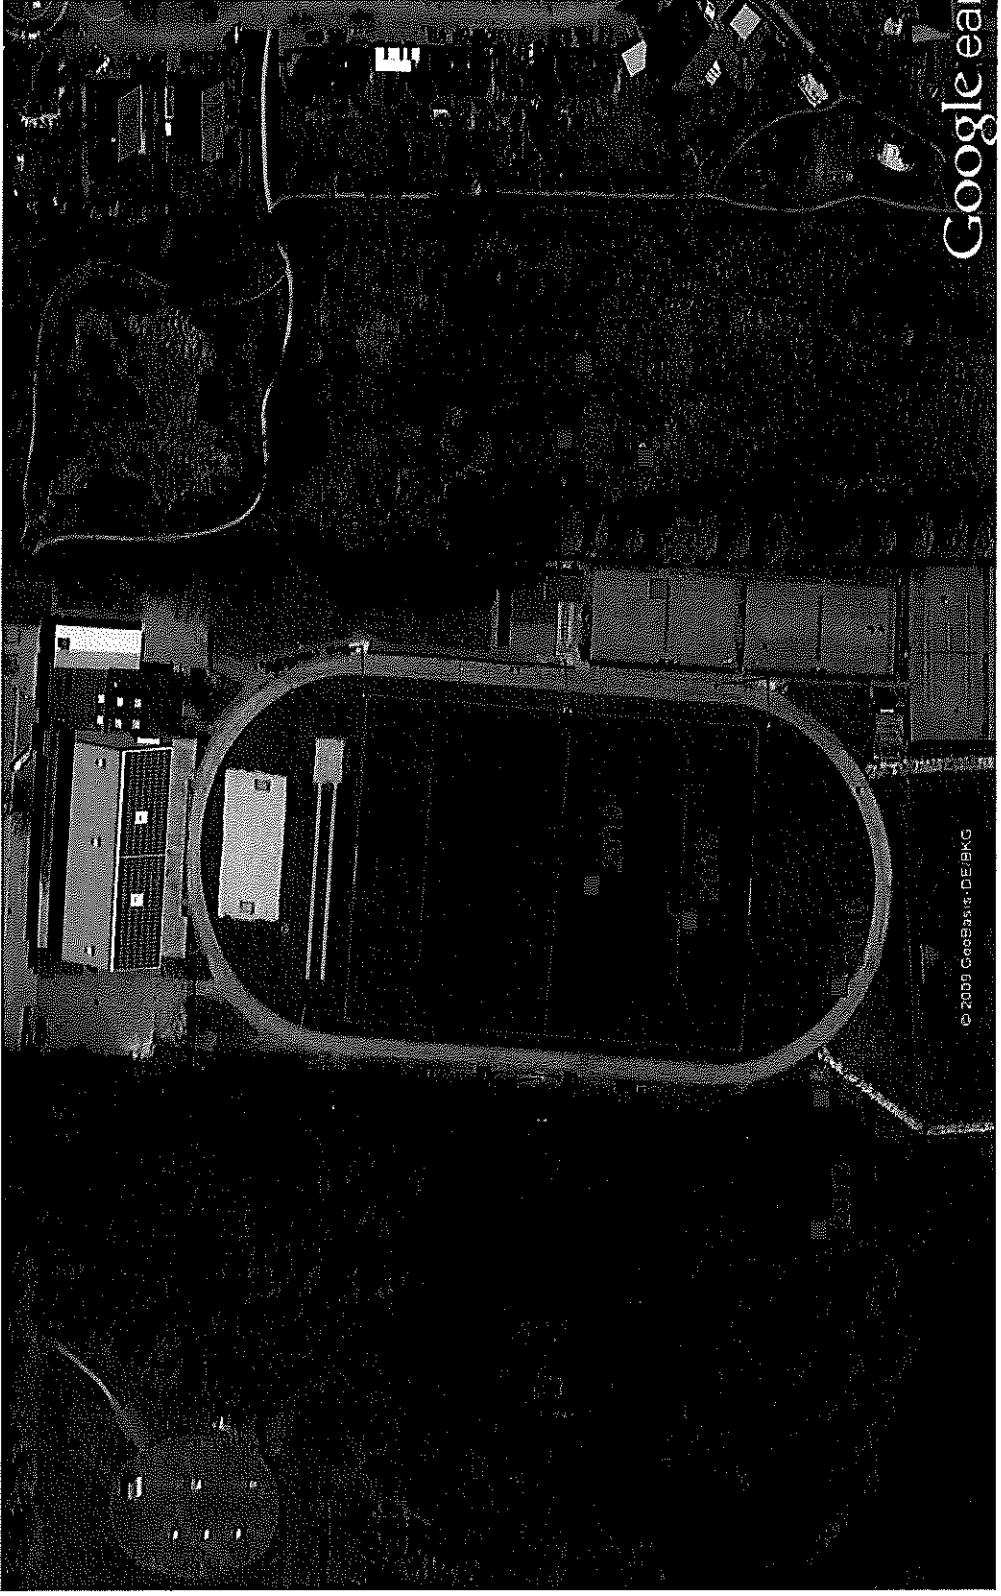

Google ear

© 2008 CasSas-DE-BKG



Erdfallsanierung

A-Platz

